












Legenda


-  Area di trasformazione e compensazione boschiva mq 14.000
-  Alberi esistenti n. 71
- ACA Acer spp. n. 11
- PPI Pinus spp. n. 31
- PLA Platanus spp. n. 12
- QIL Quercus ilex n. 6
- TIL Tilia spp. n. 7
- ULM Ulmus spp. n. 4



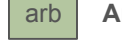






- Alberi di progetto n. 145**
-  CBE Carpinus betulus
-  ACA Acer campestre
-  AGL Alnus glutinosa
-  FOX Fraxinus oxycarpa
-  PPI Pinus pinea
-  QRO Quercus robur
-  QIL Quercus ilex
-  QPU Quercus pubescens
-  PAL Populus alba

Prato







arb Arbusti

- Berberis vulgaris
- Cornus mas
- Cornus sanguinea
- Cotinus coggygria
- Euonymus europaeus
- Frangula alnus
- Juniperus spp.
- Ligustrum vulgare
- Paliurus spina-christi
- Phillyrea spp.
- Prunus spinosa
- Rhamnus cathartica
- Ruscus aculeatus
- Sambucus nigra
- Tamarix gallica
- Viburnum lantana
- Viburnum opulus

-  Nuove aree verdi


- Alberi di progetto n. 195**
-  CCO Corylus colurna
-  LIN Lagerstroemia indica
-  CBEP Carpinus betulus 'Pyramidalis'
-  PALB Populus alba 'Boleana'
-  PCAC Pyrus calleryana 'Chanticleer'
-  PCE Prunus cerasifera
-  PNIP Populus nigra 'Pyramidalis'
-  PPA Prunus padus
-  TGA Tamarix gallica

-  ACA Acer campestre
-  CSI Cercis siliquastrum
-  KPA Koeleruteria paniculata
-  MAZ Melia azedarach

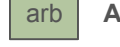-  FEX Fraxinus excelsior
-  FAN Fraxinus angustifolia
-  MPL Morus platanifolia
-  PPI Pinus pinea
-  QRO Quercus robur
-  QIL Quercus ilex

Prato

arb Arbusti

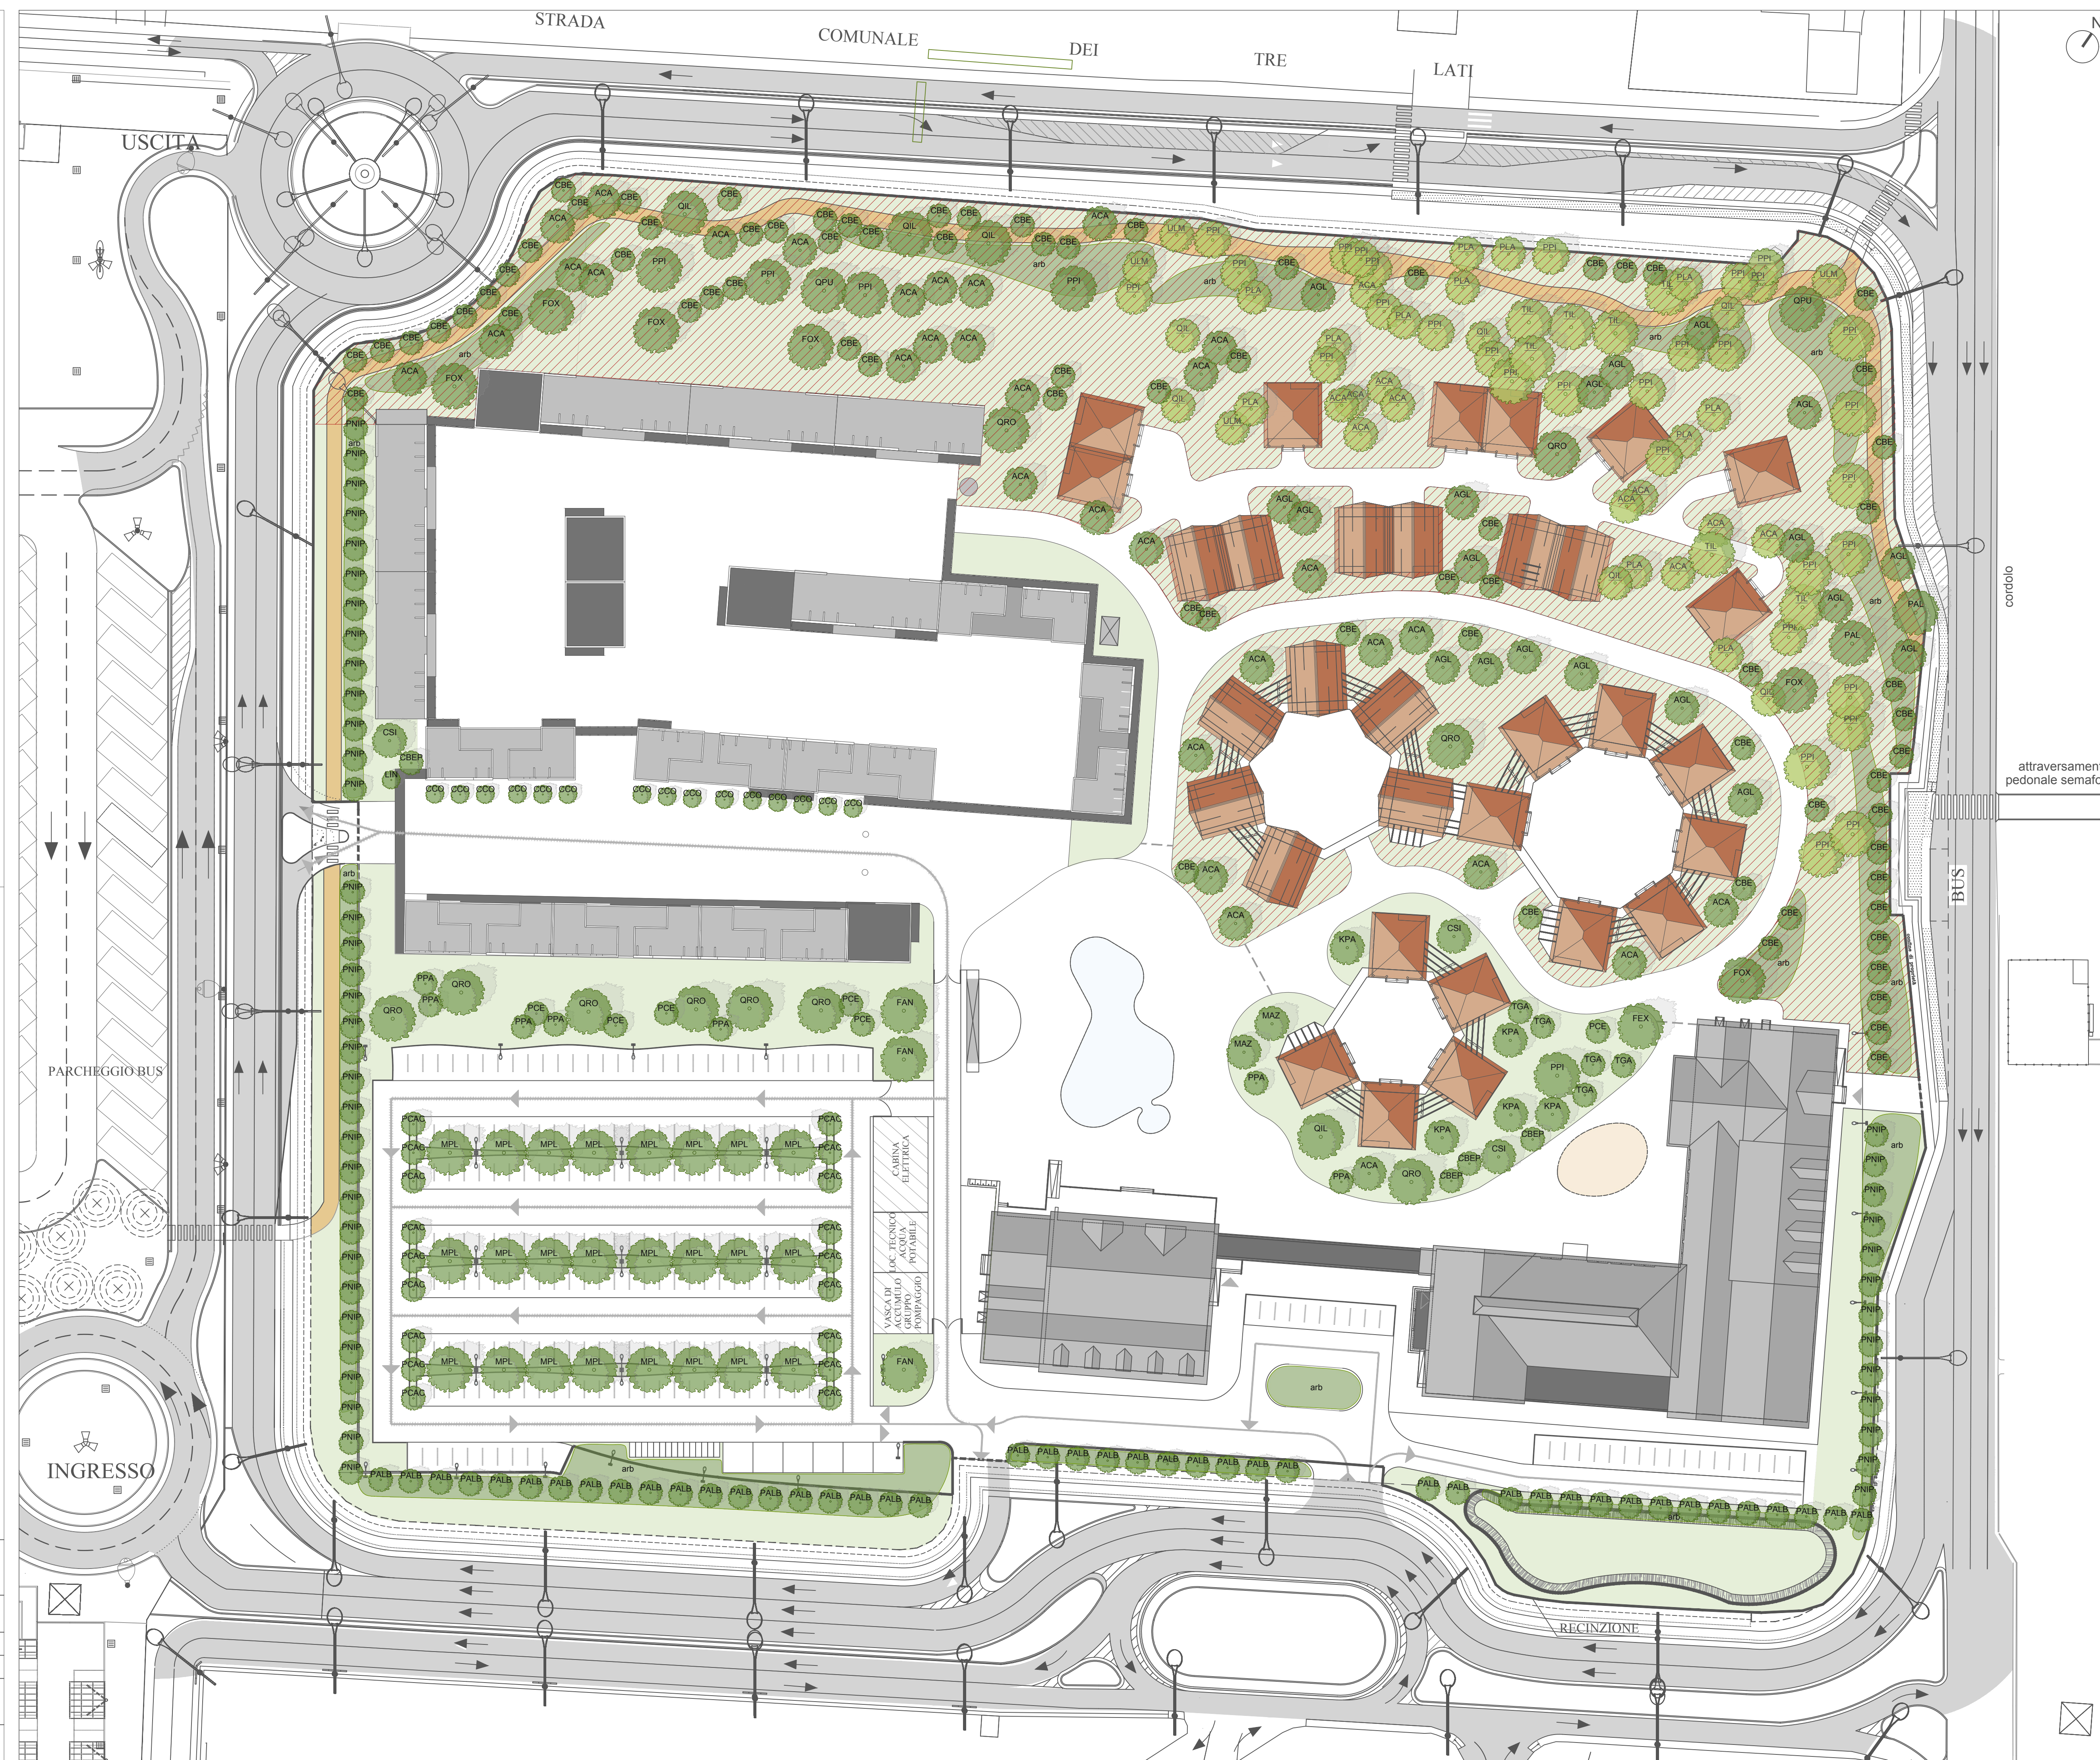

COMMITTENTE		PARCO DELLA STANDIANA SRL MIRABILANDIA	
PROGETTO		STRUTTURA RICETTIVA "The Village"	
TITOLO		PLANIMETRIA GENERALE PROGETTO SPAZI VERDI	
N° DISSEGNO		V03	

DIREZIONE TECNICA	SS. 16 - KM 162 48020 - Sesto di Renana Tel. 0544-561150
DATA	30-01-2021
SCALA	1:500
NOME FILE	20210130 Planimetria verde
AGGIORNAMENTO	Rev-08

